


Утверждена:
Постановлением
Администрации
МО МР "Корткеросский"
от _____ г. № _____

Схема расположения земельного участка на кадастровом плане территории

*Местного поселения "Республика Коши"
формирования: Кайды, Р. Кулварф.
11:06:4001003*

Система координат: МСК-11

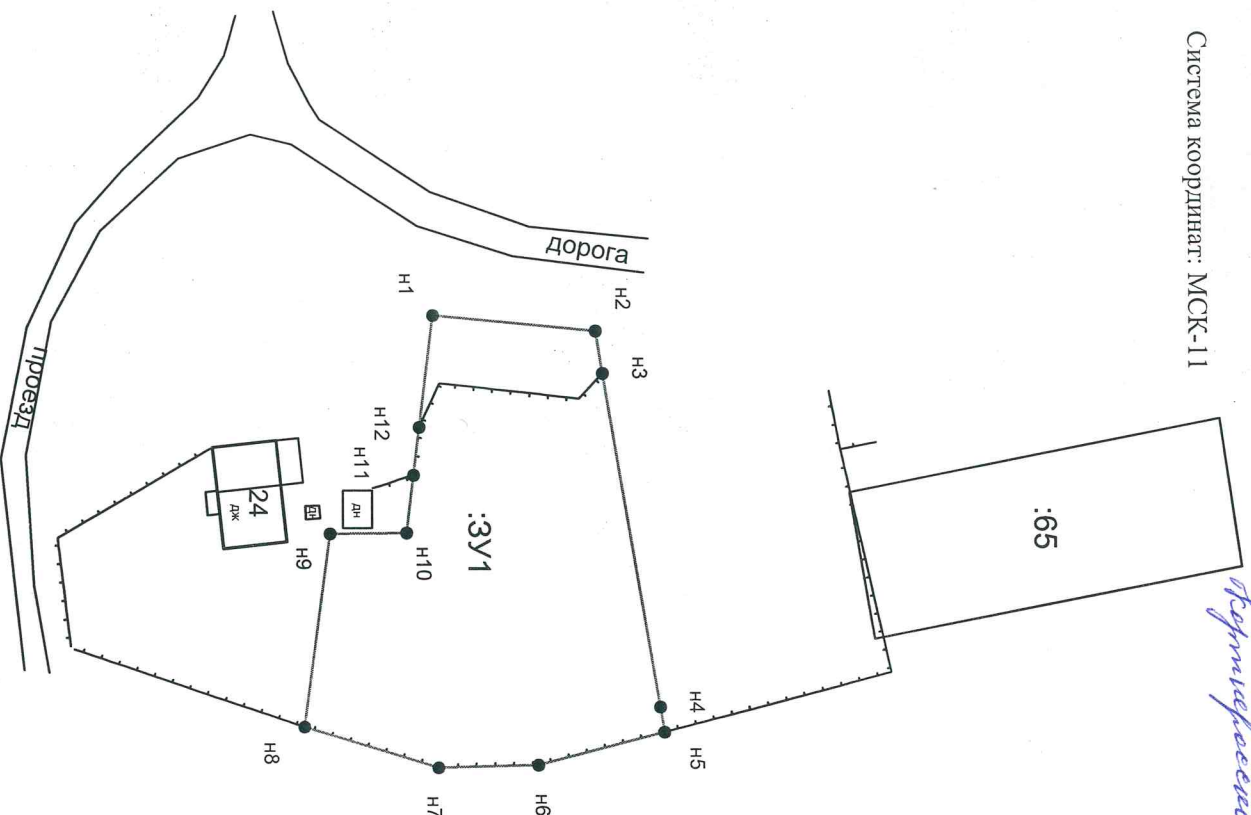

Масштаб 1:1000

УСЛОВНЫЕ ОБОЗНАЧЕНИЯ:

- n1 - новая характерная точка границы земельного участка и ее номер
- - вновь образованная часть границы земельного участка
- :ЗУ1 - обозначение образуемого земельного участка

Условный номер земельного участка :ЗУ1		
Площадь земельного участка 2037 м²		
Обозначение характерных точек границ	Координаты, м	
	X	Y
n1	648001.81	4474086.58
n2	648023.56	4474088.64
n3	648024.51	4474094.23
n4	648032.12	4474138.90
n5	648032.69	4474142.25
n6	648015.85	4474146.70
n7	648002.47	4474147.01
n8	647984.50	4474141.52
n9	647987.99	4474115.61
n10	647998.25	4474115.52
n11	647999.19	4474107.82
n12	647999.98	4474101.46
n1	648001.81	4474086.58